



2026 International Trenchless Technology Conference Floor Plan
 暨展览会平面图
 第二十九届中国国际非开挖技术研讨会

- A展位 Standard Booth 3x3m=9 m²
- B展位 Row Space 6.4x10m=64 m²
- C展位 Row Space 12x20m=240 m²
- D展位 Row Space 18x20m= 360 m²
- E展位 Row Space 6x6m=36 m²
- F展位 Row Space 16x10m=160 m²

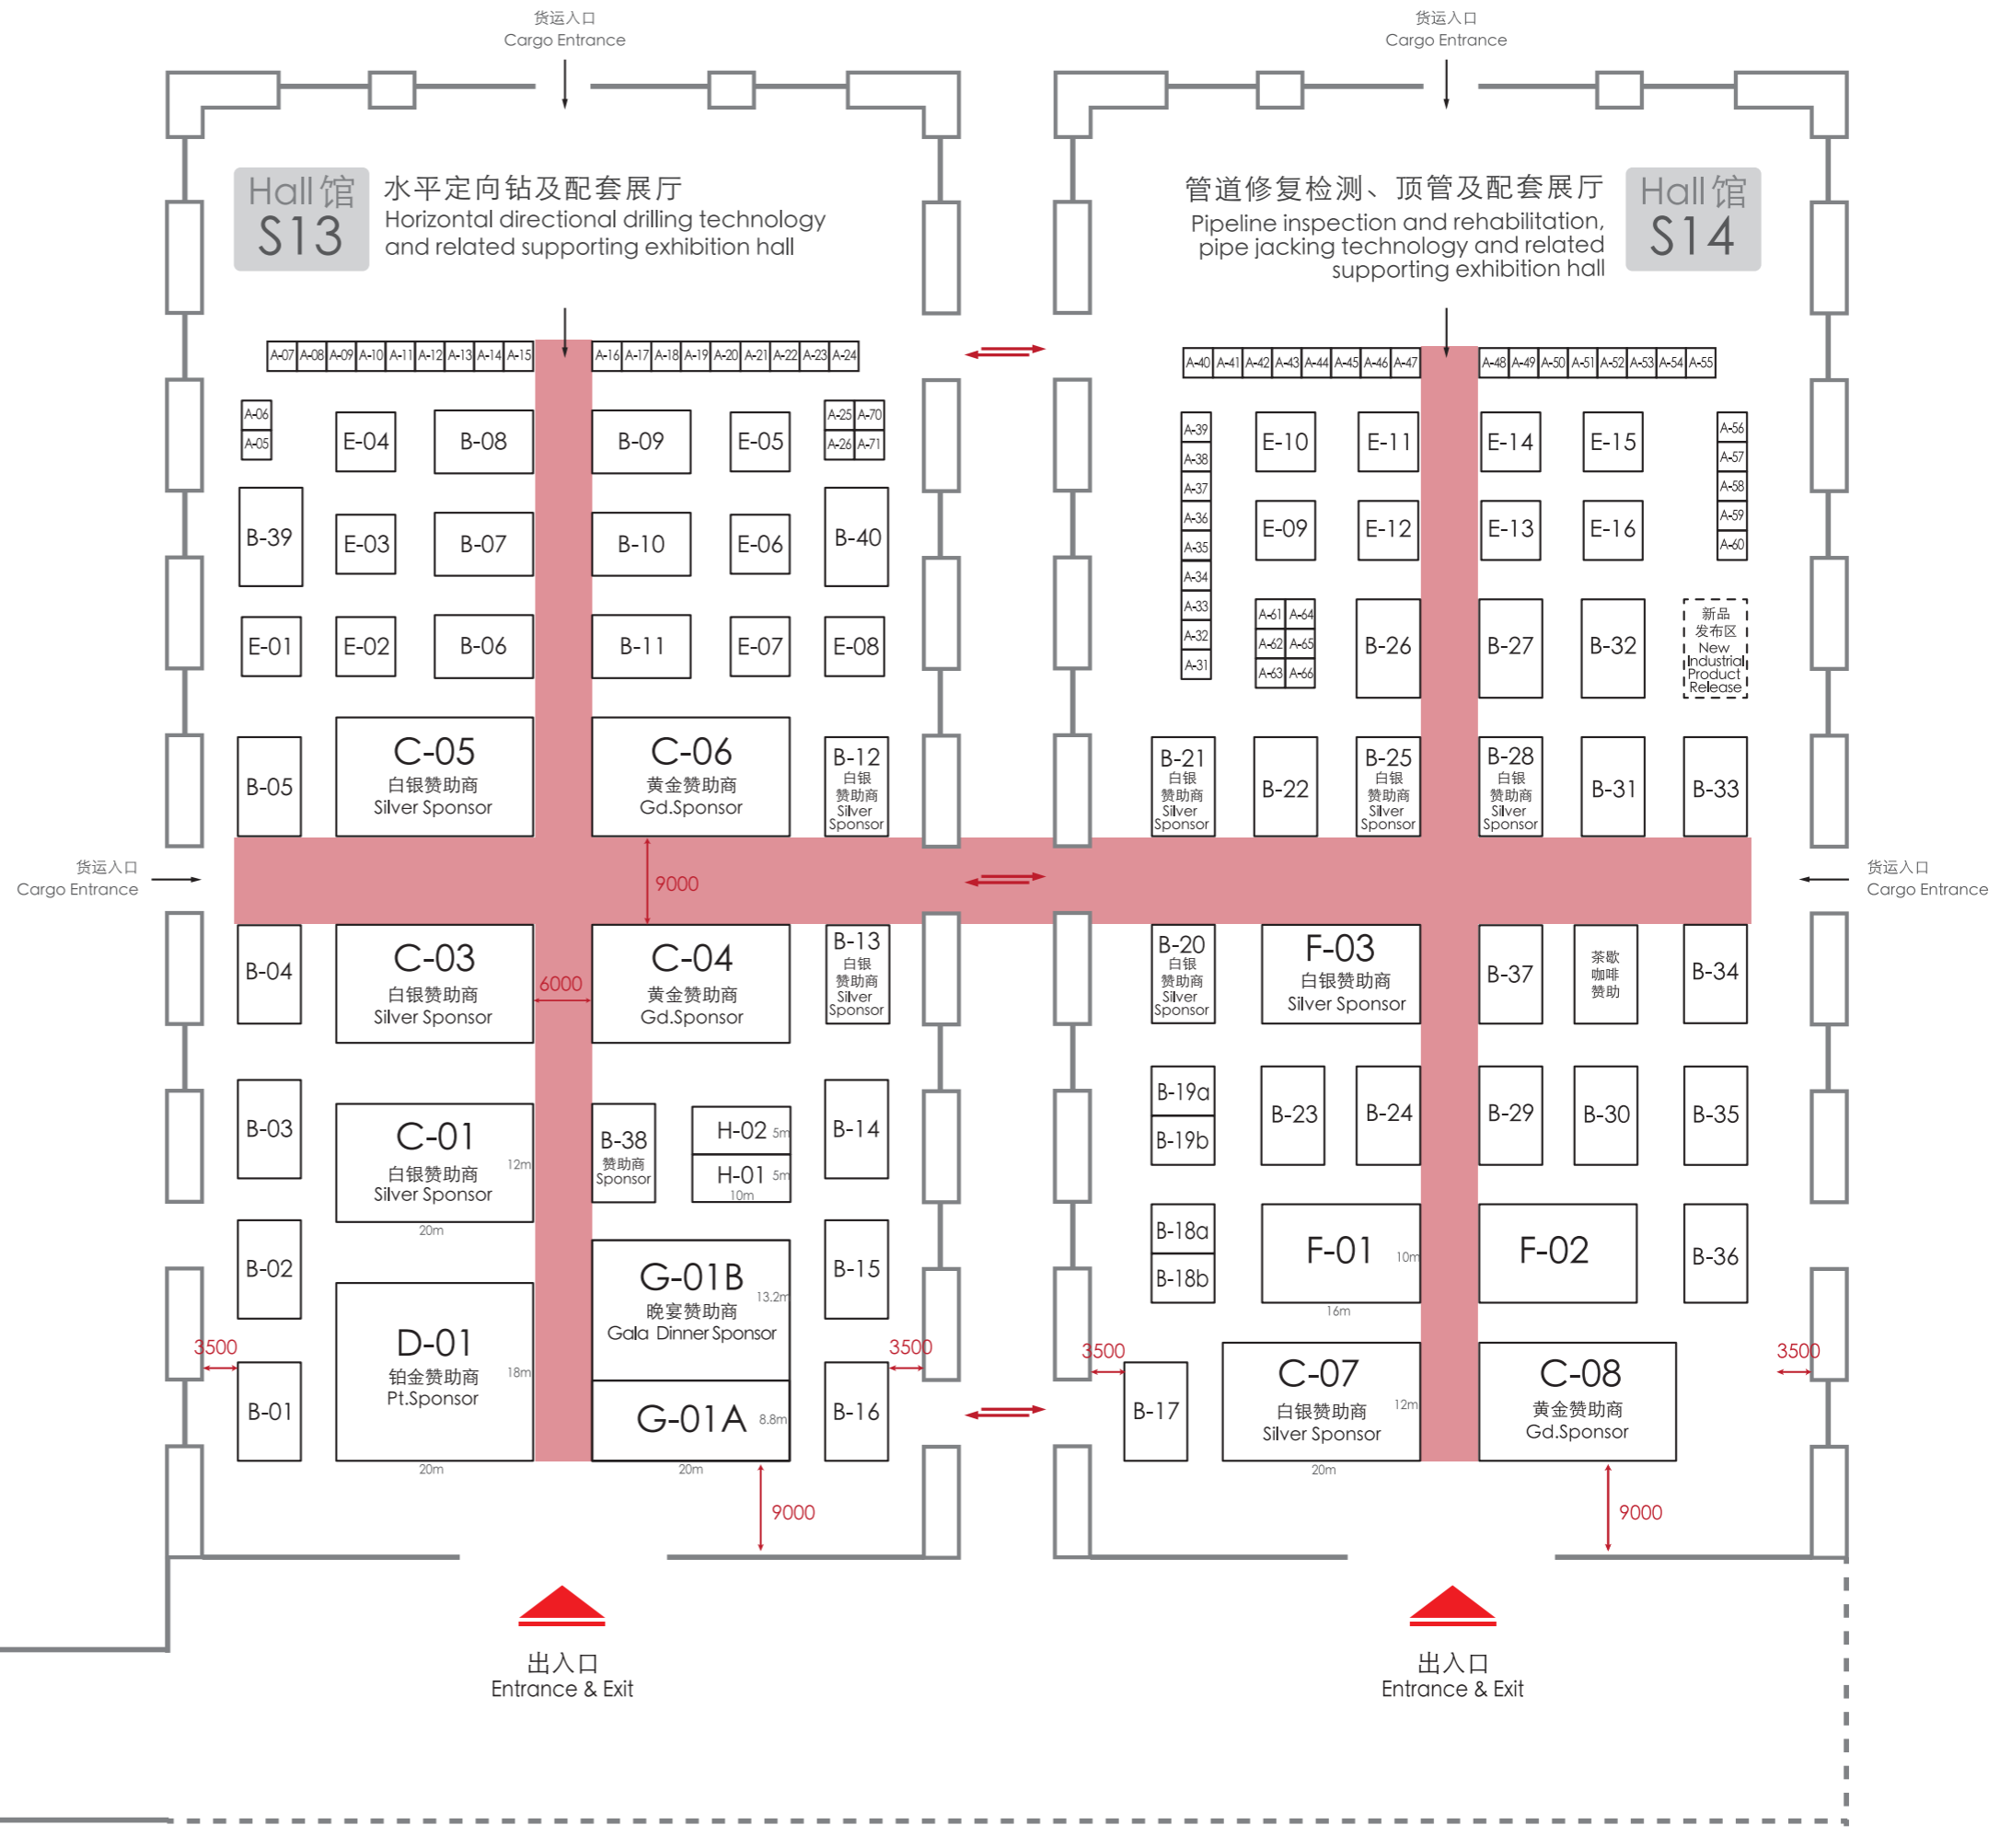

第二十九届中国国际非开挖技术研讨会暨展览会平面图 International Trenchless Technology Conference Floor Plan

A展位 Standard Booth 3x3m=9 m²
 B展位 Row Space 6.4x10m=64 m²
 C展位 Row Space 12x20m=240 m²
 D展位 Row Space 18x20m= 360 m²
 E展位 Row Space 6x6m=36 m²
 H展位 Row Space 5x10m=50 m²

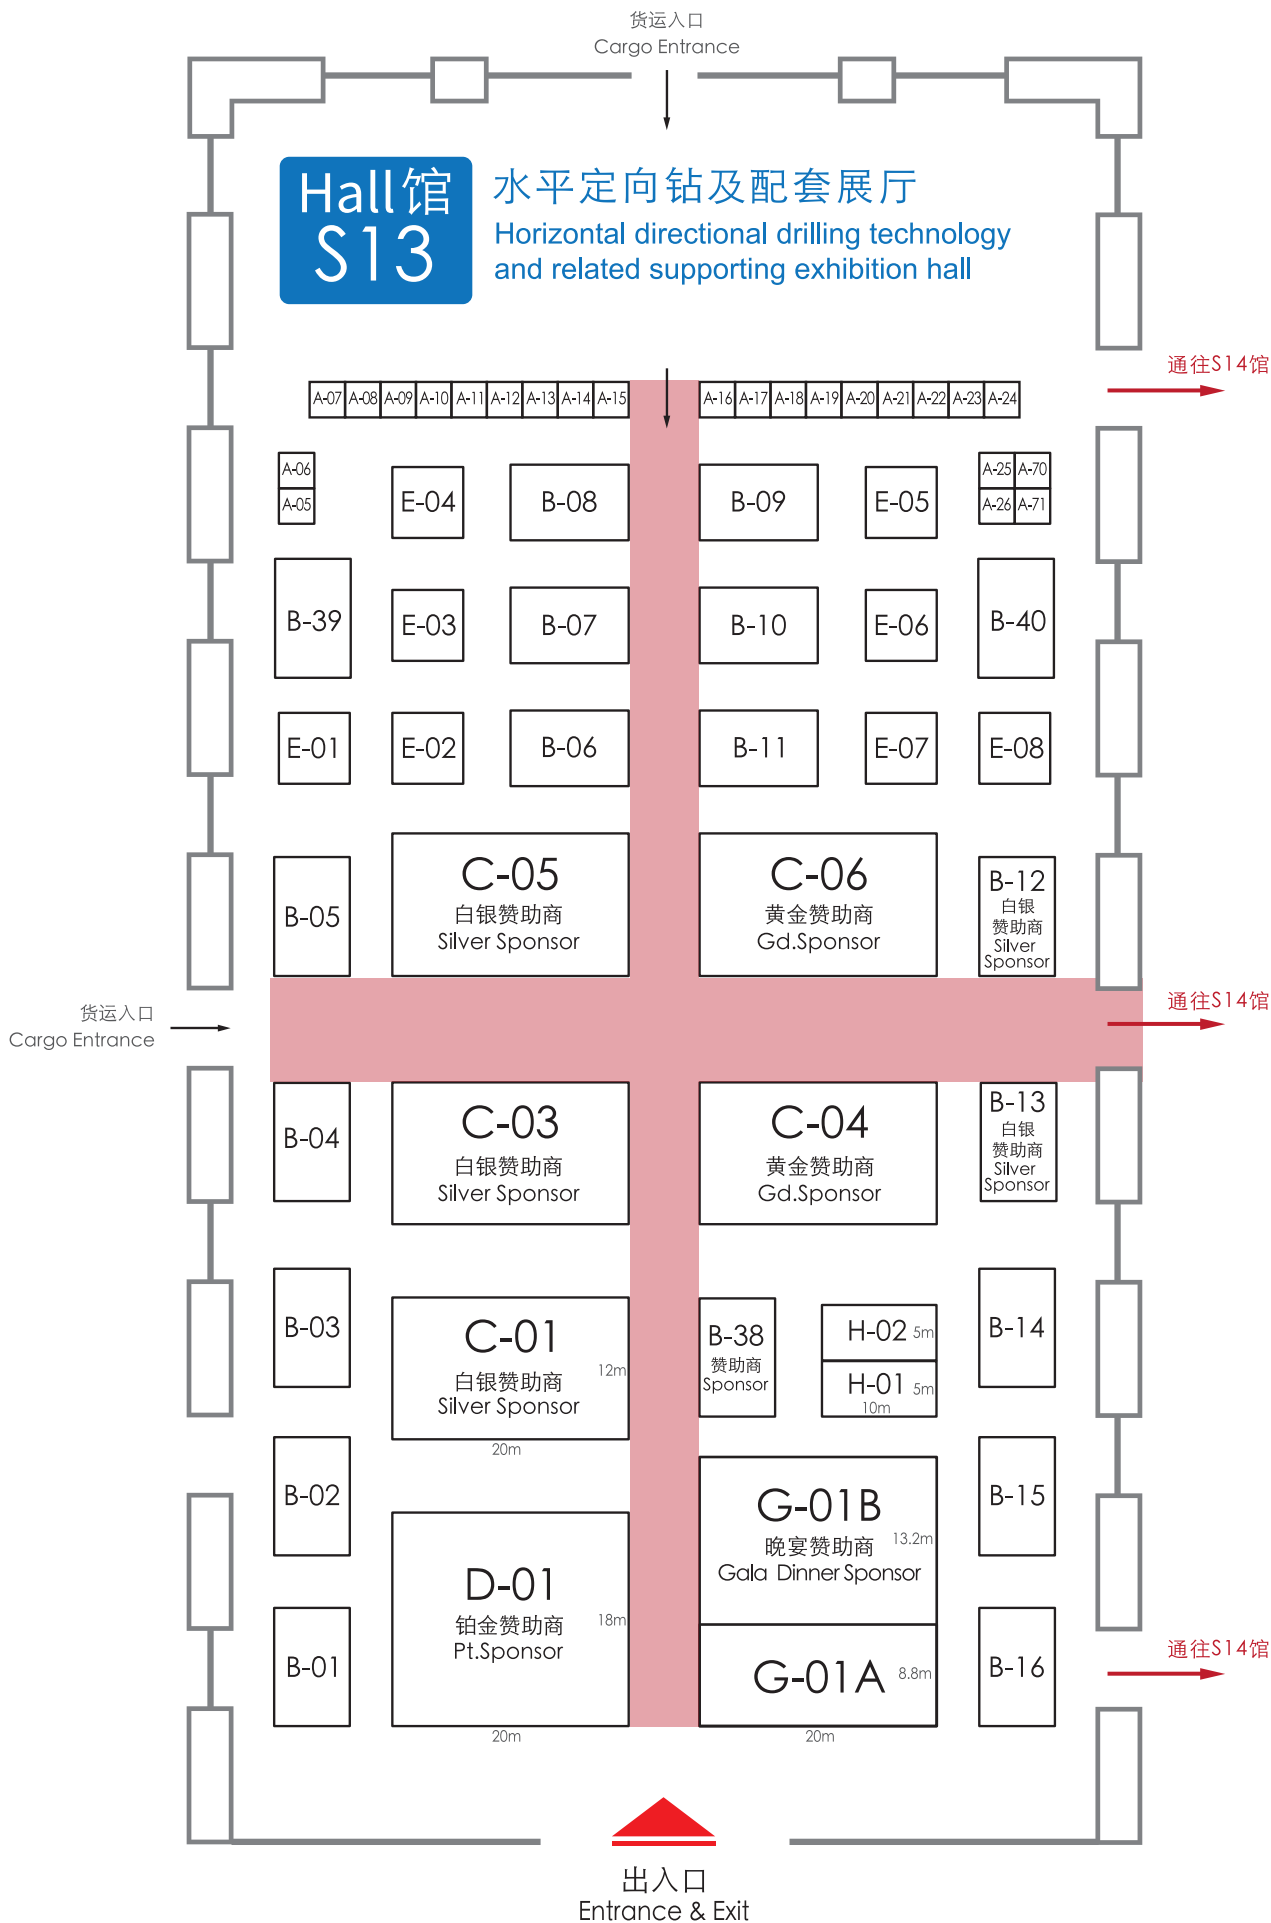

第二十九届中国国际非开挖技术研讨会暨展览会平面图 International Trenchless Technology Conference Floor Plan

A展位 Standard Booth 3x3m=9 m²
 B展位 Raw Space 6.4x10m=64 m²
 C展位 Raw Space 12x20m=240 m²
 E展位 Raw Space 6x6m=36 m²
 F展位 Raw Space 16x10m=160 m²

